


Wohnung 4 (1. Obergeschoss)

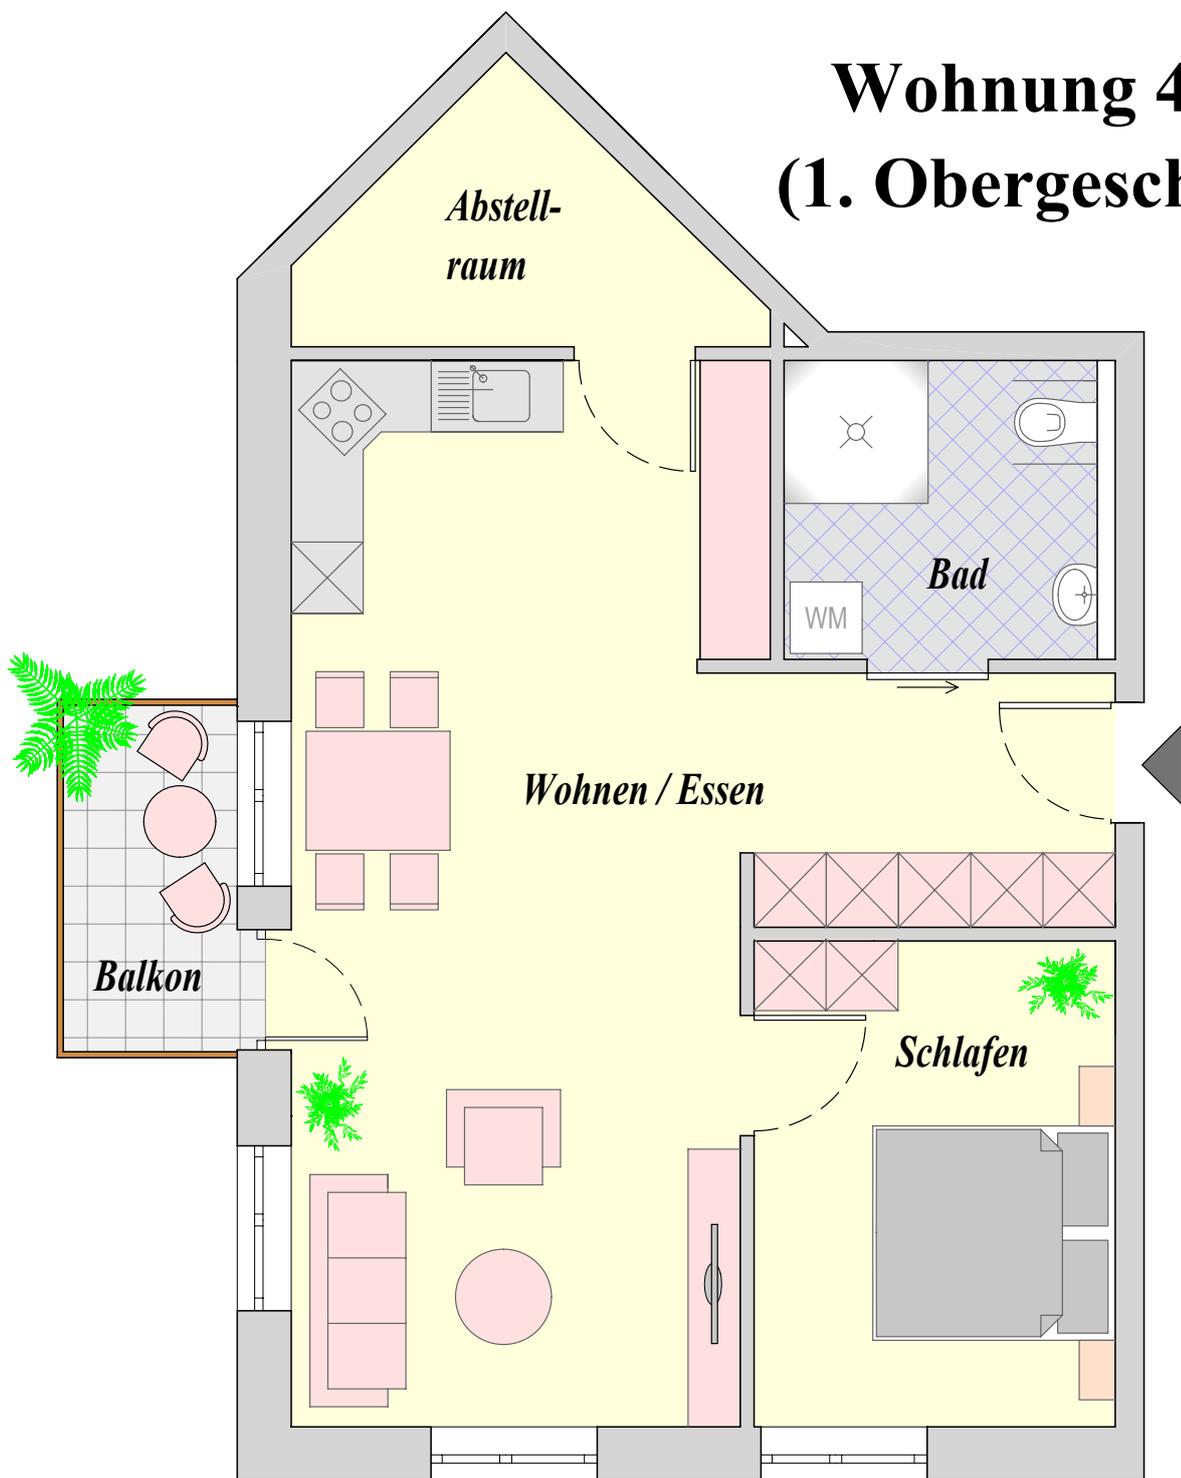

Wohnen / Essen	40,71 m ²
Schlafen	12,28 m ²
Bad	6,93 m ²
Abstellraum	5,88 m ²
Balkon	<u>1,13 m²</u>
Wohnfläche	66,93 m²
Nutzfläche (Keller)	5,00 m ²
Gemeinschaftsfläche anteilig	<u>30,41 m²</u>
Gesamt	102,34 m²