


Wohnung 13 (2. Obergeschoss)

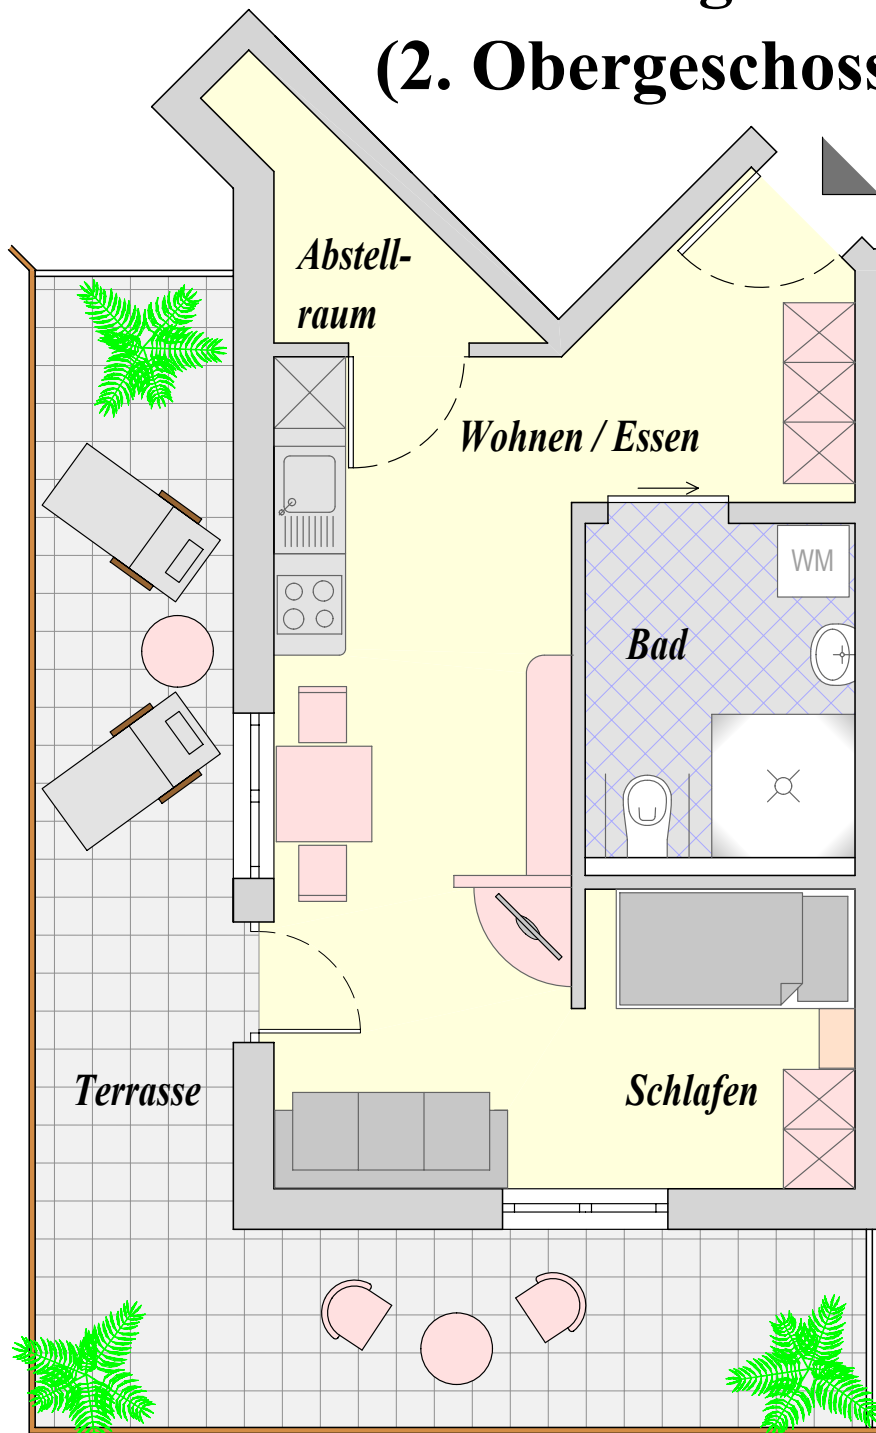

Wohnen / Essen	22,54 m ²
Schlafen	5,85 m ²
Bad	6,67 m ²
Abstellraum	2,91 m ²
Terrasse	<u>6,20 m²</u>
Wohnfläche	44,17 m²
Nutzfläche (Keller)	5,00 m ²
Gemeinschaftsfläche anteilig	<u>30,40 m²</u>
Gesamt	79,57 m²